



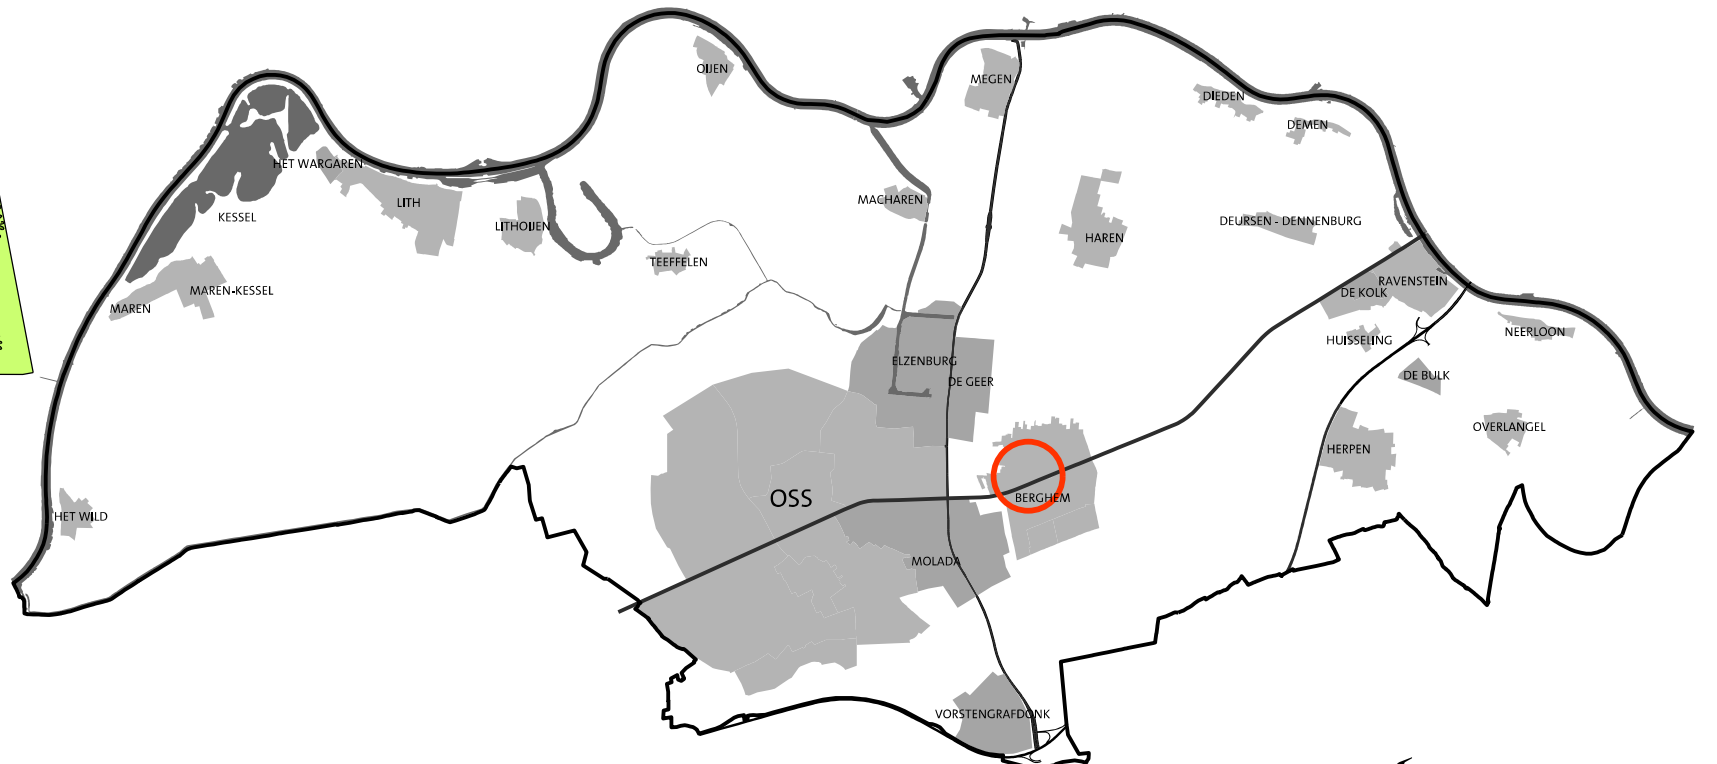

Dienst Stadsbeleid

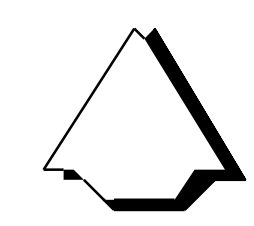

Herinrichting Berghem Centrum
Verbeelding

get.	-	a		d		schaal	1:750
dat.	22-12-2016	b		e		werknr.	
form.	A1	c		f		tekeningnr.	038-12